

Wordt dit jouw droomhuis?



Beth van de Rijtlaan 13

Nuenen

Fraaie en degelijk gebouwde villa met grote garage en een zonnige, privacy biedende achtertuin. Deze ideale gezinswoning is gelegen op een fraaie woonstand in een verkeersluwe straat in de ruim opgezette en groene woonomgeving "Beekstraatse Velden" (Nuenen-Oost).



Van den Buijs
Garantiemakelaars
Park 32
5671 GA NUENEN

040-2907000
info@vandenbuijsmakelaars.nl
www.vandenbuijsmakelaars.nl



Kenmerken van deze woning

Soort woning	Villa
Type woning	Vrijstaande woning
Aantal kamers	5
Woonoppervlakte	circa 168 m ²
Perceeloppervlakte	484 m ²
Inhoud	circa 623 m ³
Bouwjaar	1990
Tuin	achtertuin, voortuin
Garage	vrijstaand steen, carport
Verwarming	c.v.-ketel
Isolatie	volledig geïsoleerd
Energie label	B

Bijzonderheden

- Gelegen op een steenworp afstand van prachtige natuurgebieden, zoals Het Nuenens Broek en de Papenvoortsche Heide. Er is ook een basisschool en speelveldje op loopafstand. Het gezellige dorpscentrum van Nuenen is op 5 minuten fietsafstand en het centrum van Eindhoven is op 15 autominuten.
- De woning ligt aan een brede, kindvriendelijke straat met volop parkeergelegenheid.
- Solide gebouwd huis met een hoog afwerkingsniveau en uitgevoerd in een onderscheidende architectuur.

Vraagprijs € 810.000,- k.k.



Bijzonderheden(1)

- Privacy biedende en zonnige achtertuin.
- Ideale gezinswoning met 4 slaapkamers en mogelijkheid voor een 5e kamer op de 2e verdieping en gelegen in een kindvriendelijke omgeving.
- De volledige begane grond is voorzien van vloerverwarming.
- Energiezuinige woning. Het energielabel is B.

Vraagprijs € 810.000,- k.k.



Indeling

Begane grond.

- Entree/hal beschikt met een hardhouten trap naar de 1e verdieping en de meterkast (9 groepen, 2 aardlekschakelaars, een krachtstroomgroep en een aansluiting op het glasvezelnetwerk).
- Toiletruimte is voorzien van een duoblok en een fonteintje.
- Ruime en speels ingedeelde woonkamer, onderverdeeld in een zitkamer, eetkamer en een study (totale oppervlakte: circa 50 m²). De wanden en het plafond zijn fraai gestukadoord en via de schuifpui is er directe toegang tot de zonnige tuin. Ook beschikt de kamer over een sfeervolle schouw/open haard.
- Halfopen keuken (oppervlakte: circa m²) met een nette hoekopstelling, voorzien van een koelkast, combimagnetron, gaskookplaat en een afzuigkap. Aansluiting voor een vaatwasser is reeds aanwezig.
- Praktisch ingerichte bijkeuken met aansluitingen voor wasmachine en droger, diverse geaarde wandcontactdozen, een uitstortgootsteen, de cv-opstelling en een overkapte loopdeur naar de tuin.

1e verdieping.

- Overloop met een vaste, afsluitbare trapopgang naar de 2e verdieping.
- 4 slaapkamers (oppervlakten: respectievelijk circa 8, 13, 16 en 20 m²), alle kamers zijn voorzien van gestukadoorde wanden. 3 van de 4 kamers zijn voorzien van aansluitingen voor koud en warm water en extra lichtpunten ten behoeve van wastafelinstallatie. Een van de achterslaapkamers is voorzien van een trapkast.
- Lichte en volledig betegelde badkamer, voorzien van een ligbad, douchecabine met thermostaatkraan, duoblok en een dubbele wastafel.

2e verdieping.

- Royale zolderverdieping, bestaande uit twee compartimenten en voorzien van 2 Velux dakramen. Geschikt voor gebruik als extra slaapkamer, werkkamer of hobbyruimte.

Bijgebouwen

- De vrijstaande garage is royaal (afmetingen binnenwerks: circa 7,42 X 3,74 m³) en in spouw gemetseld. Verder beschikt de garage over een roldeur, 2

loopdeuren en een krachtstroomaansluiting. Dankzij de daglichttoetreding is het een ideale ruimte voor hobbyisten of voor aan huis gebonden beroepen.

Buitenruimte.

- Ruime oprit geschikt voor minimaal drie auto's, met een carport.
- Fraai aangelegde voortuin.
- Zonnige, privacy biedende achtertuin op het Zuidoosten met een terras, mooi gazon en volwassen beplanting en een praktische overkapping (te gebruiken als overdekt terras of bergruimte).

"Het is een ruim huis met een fijne indeling en een gunstig gelegen tuin op ZO. Met een sfeervolle openhaard is het fijn verblijven in het huis. Er zijn ruime slaapkamers.

De carport is lekker breed waar de auto altijd droog is of wordt en nooit bevriest in de winter. Binnen enkele meters zijn wij snel en droog binnen.

De grote ruime garage met veel lichtinval is ideaal voor opbergen en klussen.

In de ruim opgezette wijk is het in de brede straat met zijn aan beide zijden trottoir en veel parkeergelegenheid en groenstroken bijzonder prettig wonen

De jaarlijkse straat bbq maakt het gezellig en compleet."

Aldus de huidige bewoner.

Begane grond

Ground floor













Eerste verdieping

First floor













Tweede verdieping

Second floor



Buitenterrein

Outdoor area













Locatie op de kaart

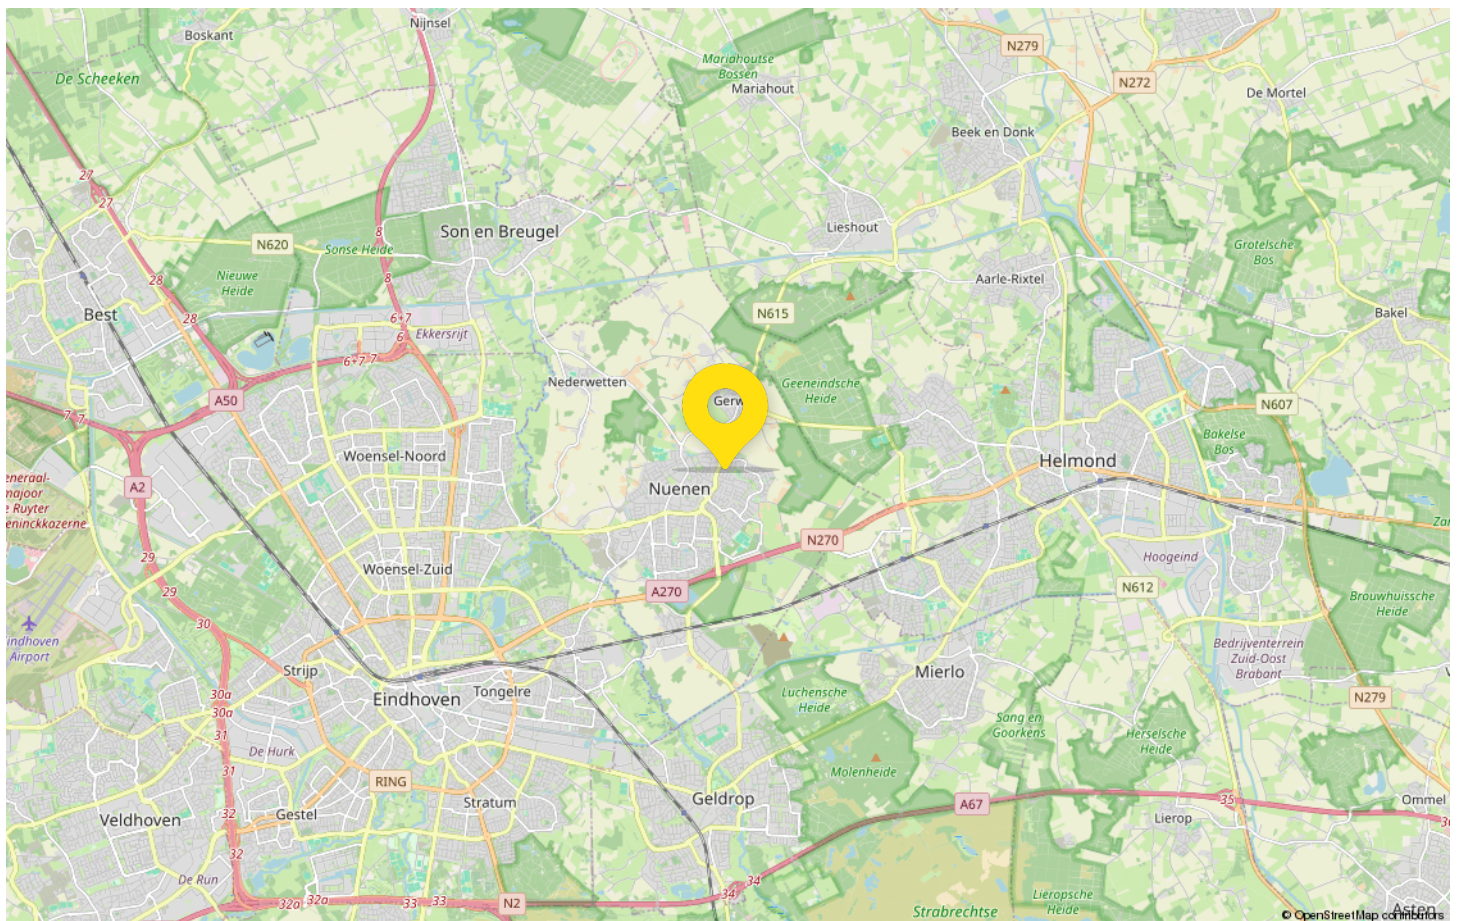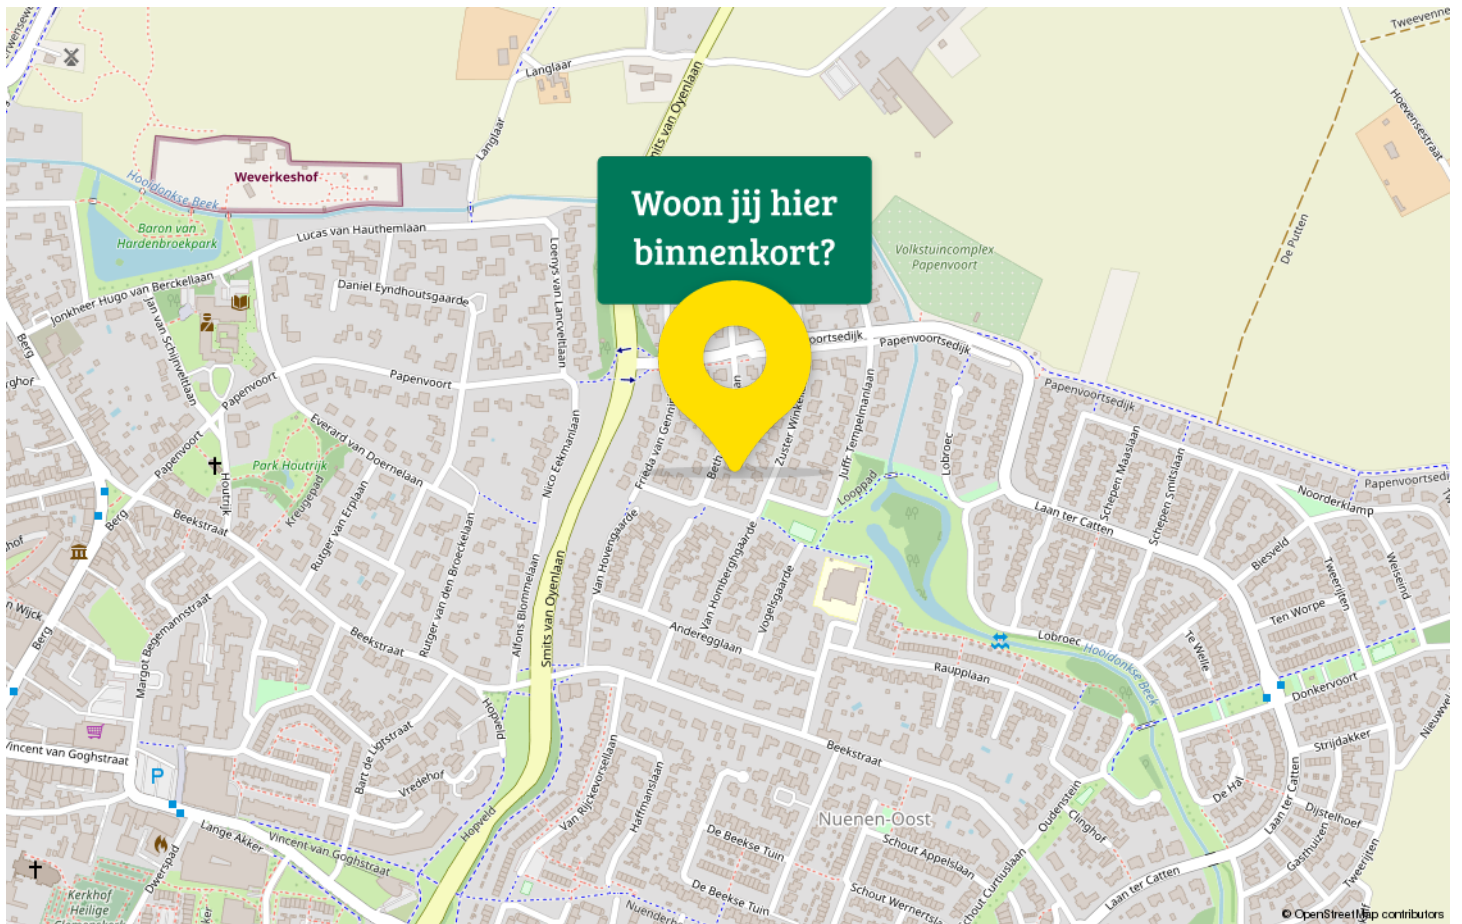

Kadastrale kaart

Kadastrale kaart

Uw referentie: SdG16



12345

Deze kaart is noordgericht

Perceelnummer

Huisnummer

Vastgestelde kadastrale grens

Voorlopige kadastrale grens

Administratieve kadastrale grens

Bebouwing

Schaal 1: 500

Kadastrale gemeente Nuenen

Sectie E

Perceel 6700

kadaster



Voor een eensluidend uittreksel, geleverd op 21 mei 2025
De bewaarder van het kadaster en de openbare registers


Aan dit uittreksel kunnen geen betrouwbare maten worden ontleend.
De Dienst voor het kadaster en de openbare registers behoudt zich de intellectuele
eigendomsrechten voor, waaronder het auteursrecht en het databankenrecht.

Plattegrond



Aan de plattegronden kunnen geen rechten worden ontleend
© Zibber www.zibber.nl

Plattegrond

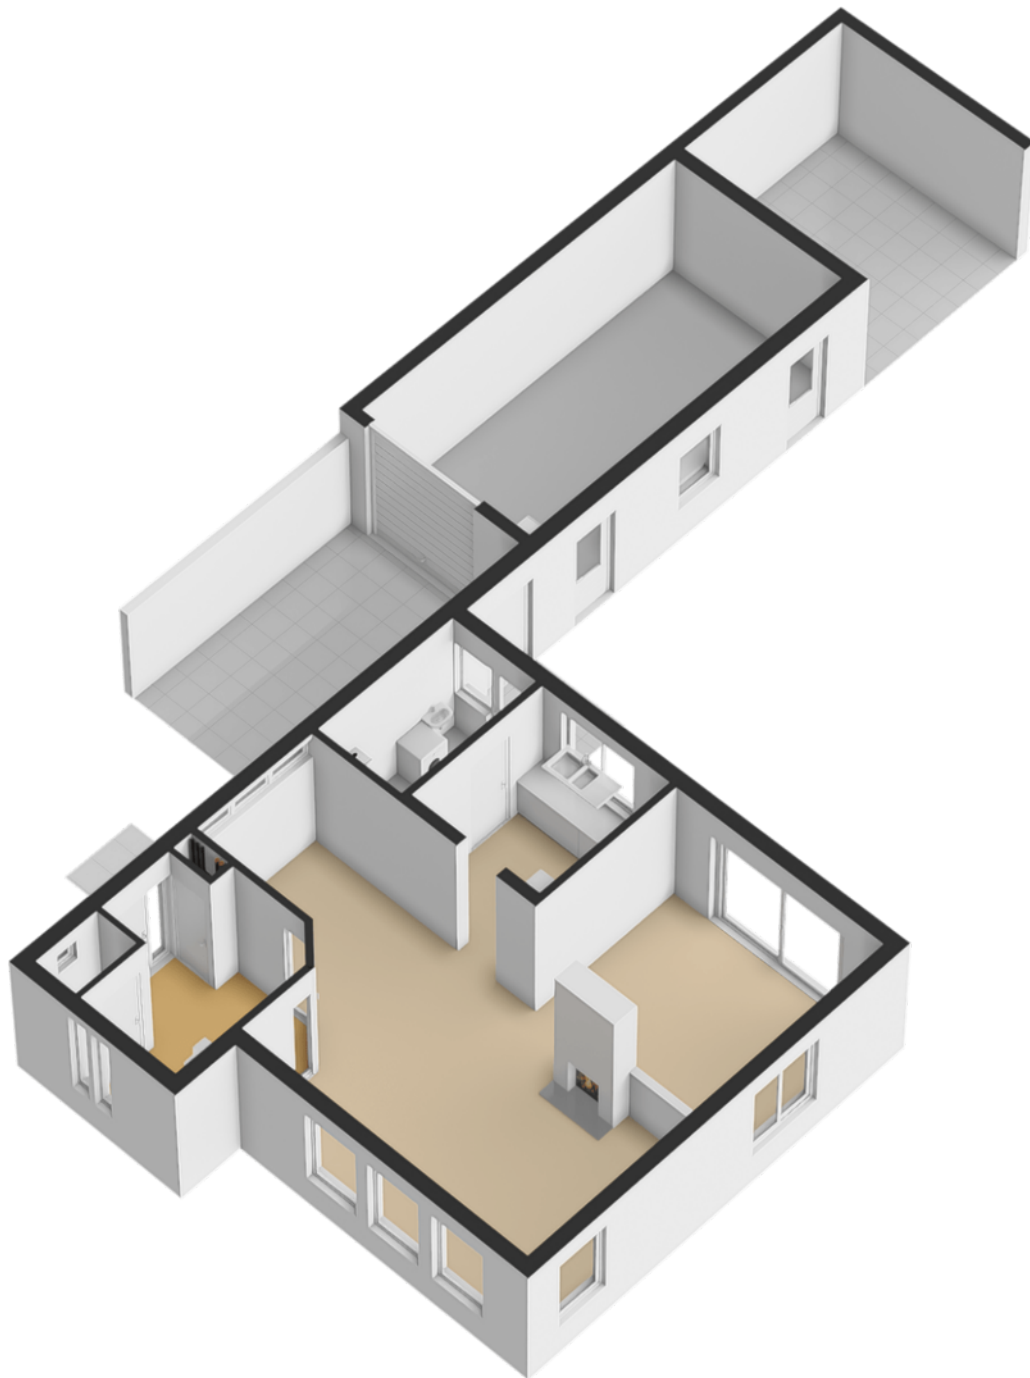

Plattegrond




Aan de plattegronden kunnen geen rechten worden ontleend
© Zibber www.zibber.nl

Plattegrond




Plattegrond

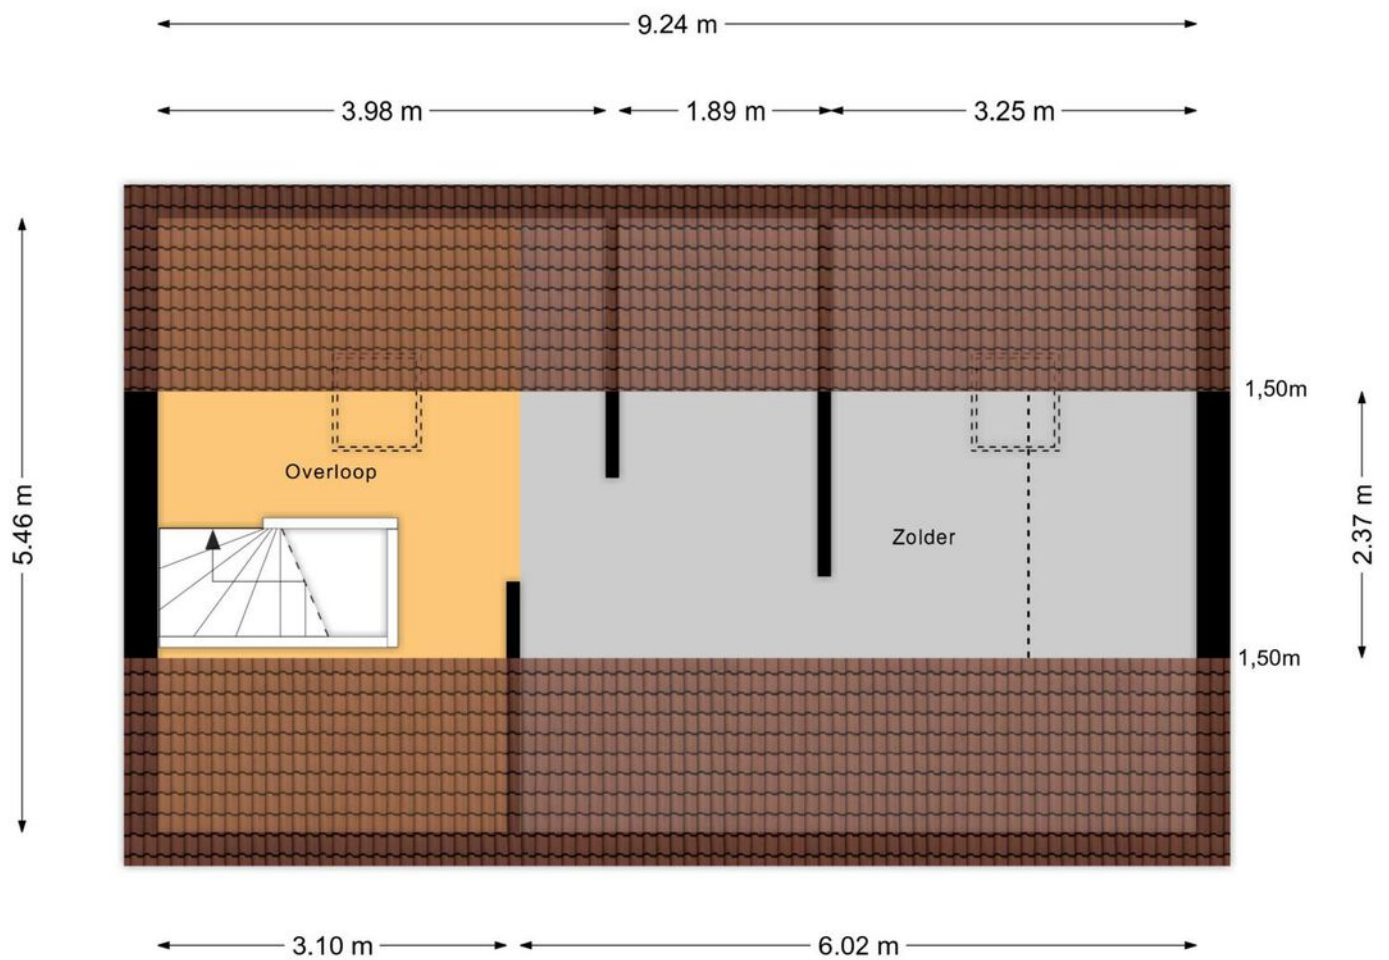

Aan de plattegronden kunnen geen rechten worden ontleend
© Zibber www.zibber.nl

Plattegrond

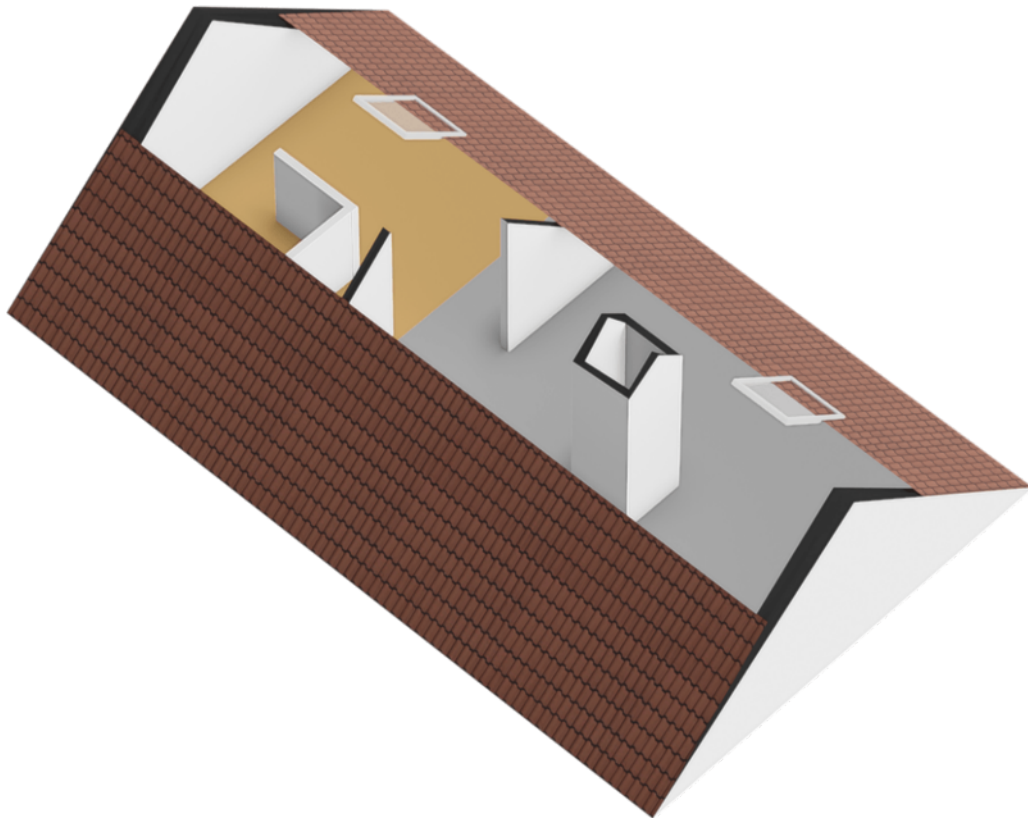

Bekijk deze woning online!

<https://bethvanderijtlaan13.nl/>




Beth van de Rijtlaan 13, Nuenen



**SCAN DEZE CODE EN
BEKIJK DE WONING
OP JE MOBIEL!**

Van bezichtiging tot aankoop

Volg de route met de vragen

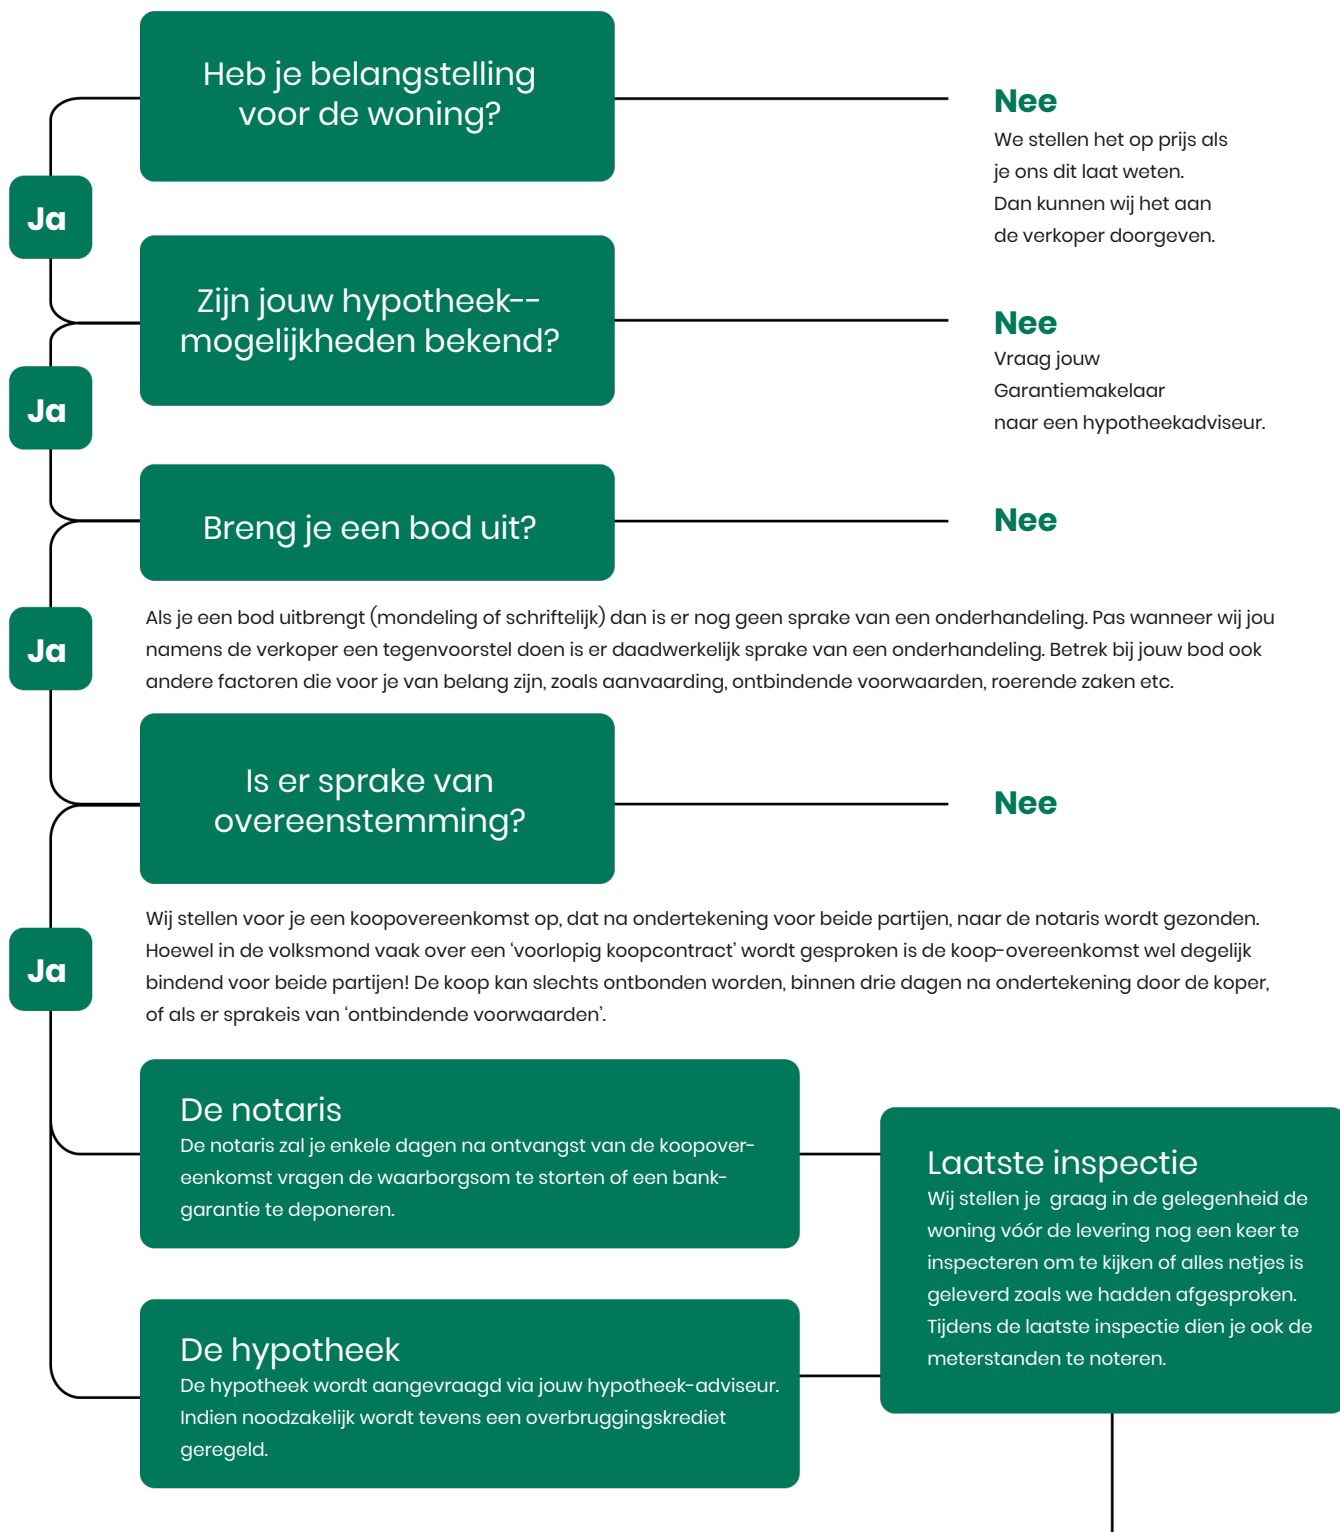

Gefeliciteerd!

De overdracht

Je ontvangt een uitnodiging van de notaris om met de verkoper de transport-akte te komen ondertekenen. Voor die tijd krijg je de conceptakten en de nota van afrekening van de notaris toegestuurd. Je ondertekent samen met de verkoper (of met een gevolmachtigde van de verkoper) de leveringsakte bij de notaris.

Uitnodiging

De eigenaar van deze woning heeft ons opdracht gegeven te bemiddelen bij de verkoop, hetgeen voor u uiteraard geen enkele financiële consequentie inhoudt. Geheel vrijblijvend informeren wij u uitvoerig over de woning, maar ook over de financieringsmogelijkheden en over de mogelijkheden van de verkoop van uw eigen woning. Uiteraard is het aan te bevelen deskundige bijstand van een NVM-makelaar te vragen. Wij helpen u graag bij uw keuze voor een eigen makelaar die uw belangen als koper optimaal zal behartigen.

Het verkopen van een woning is voor de verkoper een spannende en aangrijpende gebeurtenis. Wij stellen het dan ook zeer op prijs om binnen enkele dagen van u een reactie te mogen ontvangen, zodat wij de verkoper over uw bevindingen en beleving kunnen informeren.

Tot zekerheid voor de nakoming van de verplichtingen dient de koper, binnen 6 weken na het totstandkomen van de overeenkomst, een schriftelijke bankgarantie te doen stellen c.q. een waarborgsom te storten ter hoogte van 10% van de koopsom.

De brochure is samengesteld om u een indruk te geven van het object. De informatie die opgenomen is in deze brochure is afkomstig van de verkoper en/of derden. Hoewel wij bij het samenstellen van de brochure zorgvuldig te werk gaan, kunnen geen rechten worden ontleend aan onjuistheden etc. Deze informatie moet in combinatie met een bezichtiging van de woning worden beschouwd als een uitnodiging tot het doen van een bod of om in onderhandeling te treden.

De meting is gebaseerd op NEN2580. De Meetinstructie is bedoeld om een meer eenduidige manier van meten toe te passen voor het geven van een indicatie van de gebruiksoppervlakte. De Meetinstructie sluit verschillen in meetuitkomsten niet volledig uit, door bijvoorbeeld interpretatieverschillen, afrondingen of beperkingen bij het uitvoeren van de meting.

Bij woningen ouder dan 30 jaar nemen wij standaard de zogenoemde ouderdomsclausule op in de koopovereenkomst.

Een mondelinge overeenstemming tussen de particuliere verkoper en de particuliere koper is niet rechtsgeldig. Met andere woorden: er is geen koop. Er is pas sprake van een rechtsgeldige koop als de particuliere verkoper en de particuliere koper de koopovereenkomst hebben ondertekend. Dit vloeit voort uit artikel 7:2 Burgerlijk Wetboek. Een bevestiging van de mondelinge overeenstemming per e-mail of een toegestuurd concept van de koopovereenkomst wordt overigens niet gezien als een 'ondertekende koopovereenkomst'.

Bij grote belangstelling kan worden overgegaan tot een biedingsprocedure.

Voor meer informatie over deze woning of voor het maken van een afspraak voor een bezichtiging van de woning neemt u contact op met ons kantoor: 040-2907000 of info@vandenbuijsmakelaars.nl

Met vriendelijke groet,

Van den Buijs Garantiemakelaars

Veelgestelde vragen

1. Wanneer ben ik in onderhandeling?

Je bent officieel in onderhandeling als de verkoper reageert op jouw bod. Bijvoorbeeld als de verkoper een tegenbod doet. Als de verkopende makelaar aangeeft dat hij jouw bod met de verkoper zal overleggen, betekent dat dus nog niet dat je in onderhandeling bent.

2. Mag een makelaar doorgaan met bezichtigen als er al over een bod onderhandeld wordt?

Dat mag. Een onderhandeling hoeft nog niet tot een verkoop te leiden. De verkoper kan daarnaast graag willen weten of er meer belangstelling is. De eerste bidder hoeft nog niet de beste te zijn. Daarom gaan de bezichtigingen door. Er mag ook met meer dan één gegadigde tegelijk worden onderhandeld. De makelaar moet dat dan wel duidelijk gemeld hebben. Vaak zal de verkopende makelaar aan belangstellenden vertellen dat hij, zoals dat heet, 'onder bod' is. Een belangstellende mag dan wel een bod uitbrengen, maar krijgt daar geen antwoord op tot de onderhandeling met de eerste geïnteresseerde beëindigd is. De makelaar zal geen mededelingen doen over de hoogte van biedingen, dit zou overbieden kunnen uitlokken.

3. Kan een verkoper de vraagprijs van een woning tijdens de onderhandeling verhogen?

Het antwoord is ja. Als de vraagprijs alleen een uitnodiging is tot het doen van een bod (zie ook vraag 5), dan kan de verkoper ook besluiten de vraagprijs te verlagen of te verhogen. Tijdens een onderhandeling doen partijen vaak over en weer biedingen. Als de potentiële koper een tegenbod doet wat afwijkt van het bod dat de verkopende partij eerder heeft gedaan, dan vervalt dit eerdere bod van de verkopende partij. Dus ook als partijen 'naar elkaar toekomen' in het biedingproces, kan de verkoper ineens besluiten om toch zijn tegenbod weer te verhogen en de koper om zijn bod weer te verlagen.

4. Hoe komt de koop tot stand?

Als verkoper en koper het eens worden over de belangrijkste zaken bij de koop (prijs, opleveringsdatum en ontbindende voorwaarden) dan legt de verkopende makelaar de afspraken schriftelijk vast in de koopakte. Ontbindende voorwaarden zijn een belangrijk onderwerp. Je krijgt als koper niet automatisch een ontbindende voorwaarde voor de financiering, dit moet

je melden bij het uitbrengen van jouw bod. Het is belangrijk dat de partijen het ook eens zijn over aanvullende afspraken en ontbindende voorwaarden voordat de koopakte wordt opgemaakt. Naast de eerder genoemde punten worden meestal nog enkele aanvullende afspraken in de koopakte opgenomen, denk bijvoorbeeld aan een boeteclausule. Zodra verkoper en koper de koopakte hebben ondertekend en de koper (of eventueel de notaris) een kopie van de akte heeft ontvangen, treedt voor de particuliere koper de wettelijke bedenktijd in werking. Binnen deze bedenktijd kan de koper alsnog afzien van de aankoop van de woning. Ziet de koper tijdens deze bedenktijd niet af van de koop, zijn de financiën rond en vormen ook eventuele andere ontbindende voorwaarden geen obstakel meer, dan zal op de afgesproken opleveringsdatum de overdracht plaatsvinden bij de notaris.

5. Als ik de vraagprijs bied, moet de verkoper de woning dan aan mij verkopen?

Over deze vraag bestaan veel misverstanden. Het hoogste rechtscollege, de Hoge Raad, heeft bepaald dat als je de vraagprijs uit een advertentie of een woongids biedt, je dan een bod doet. De vraagprijs wordt dus gezien als een uitnodiging tot het doen van een bod. De verkoper kan dan nog beslissen of hij jouw bod wel of niet aanvaardt of dat hij zijn makelaar een tegenbod laat doen.

6. Mag een makelaar tijdens de onderhandeling het systeem van verkoop wijzigen?

Dat mag. Één van de partijen mag de onderhandeling beëindigen. Soms zijn er zoveel belangstellenden die de vraagprijs bieden of benaderen, dat het moeilijk is te bepalen wie de beste koper is. In dat geval kan de verkopende makelaar, natuurlijk in overleg met de verkoper, besluiten de lopende onderhandeling af te breken en de biedprocedure te wijzigen. Uiteraard dient hij eerst de eventueel gedane toezeggingen na te komen (zie ook vraag 8 en 9). De makelaar kiest vervolgens bijvoorbeeld voor een inschrijvingsprocedure. Alle bidders hebben dan een gelijke kans om een hoogste bod uit te brengen.



Van den Buijs jouw Garantiemakelaar

Michelle Hoekstra

Patrice van den Buijs



Adresgegevens

Park 32
5671 GA NUENEN

Wij zijn bereikbaar via:

040-2907000
info@vandenbuijsmakelaars.nl
www.vandenbuijsmakelaars.nl

Openingstijden:

Maandag t/m vrijdag: 09.00 – 17.00 uur
Zaterdag: op afspraak

Deze informatie is met de grootst mogelijke zorg samengesteld. Toch kunnen wij niet altijd voorkomen dat de informatie enigszins afwijkt van hetgeen u in of rond de woning ziet of heeft gezien. Dit kan met name gelden voor (bouw)tekeningen, schetsen, afmetingen en maatvoeringen. Hieraan kunnen dan ook geen rechten worden ontleend. Door ons wordt geen aansprakelijkheid aanvaard behoudens voor zover de door ons verplicht afgesloten beroepsaansprakelijkheidsverzekering in voorkomend geval aanspraak op een uitkering geeft. Vraagprijzen zijn kosten koper. Alle verstrekte informatie dient u in het kader van het BW niet te beschouwen als een aanbod, doch als een uitnodiging om in onderhandeling te treden. Voor een eventuele vermelding van onjuiste gegevens aanvaarden wij geen enkele aansprakelijkheid.



Interesse in deze woning?

Neem contact met ons op voor meer informatie.

040-2907000

info@vandenbuijsmakelaars.nl

www.vandenbuijsmakelaars.nl